




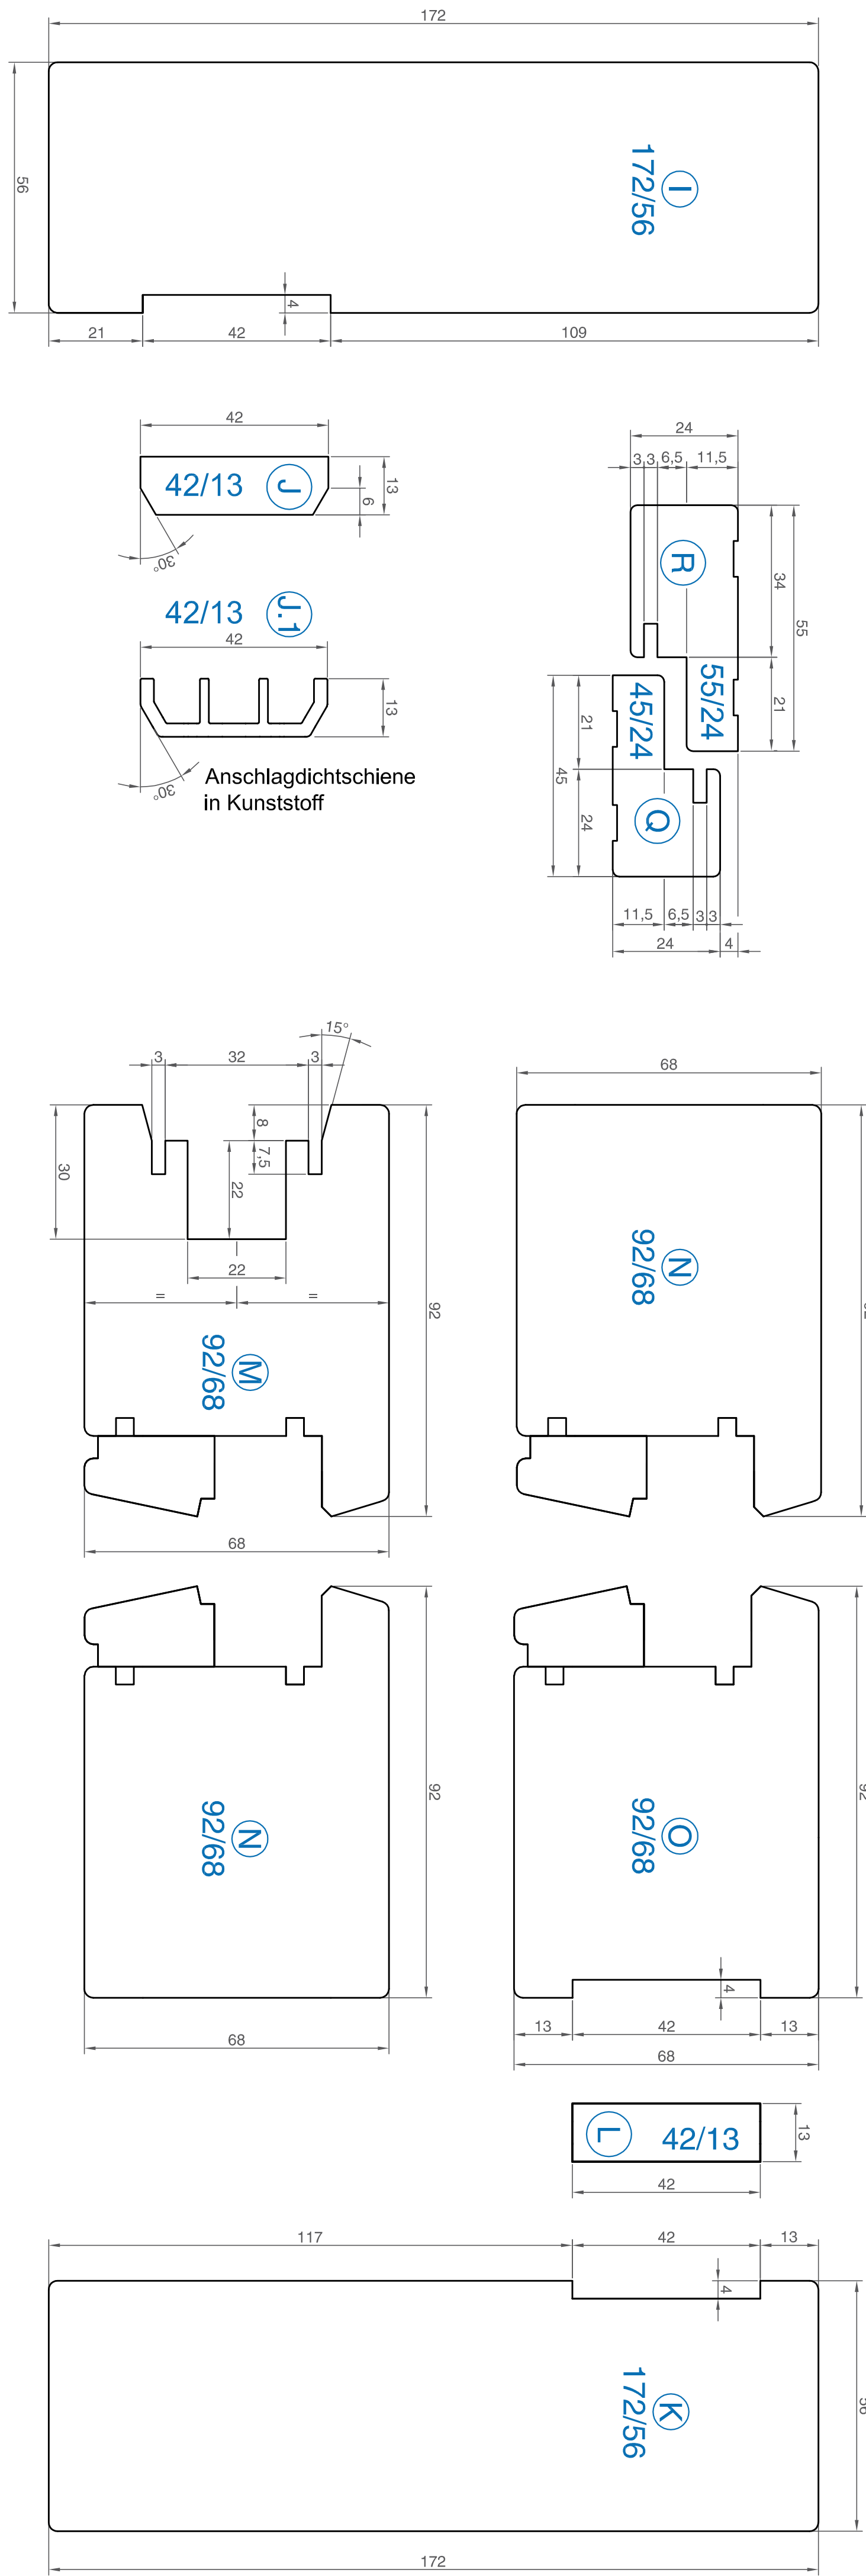


Elemente GFK M 1:1


HS Dichtungseleiste Holz

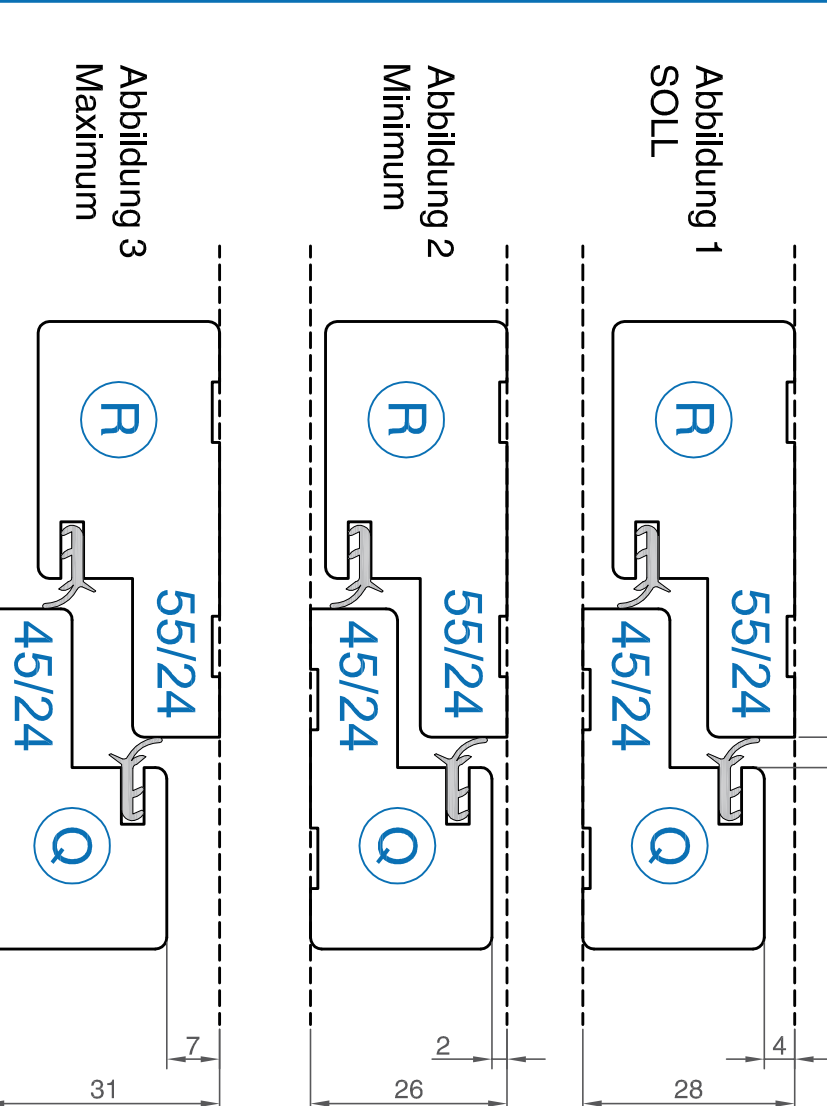


HS Dichtungseleiste Alu

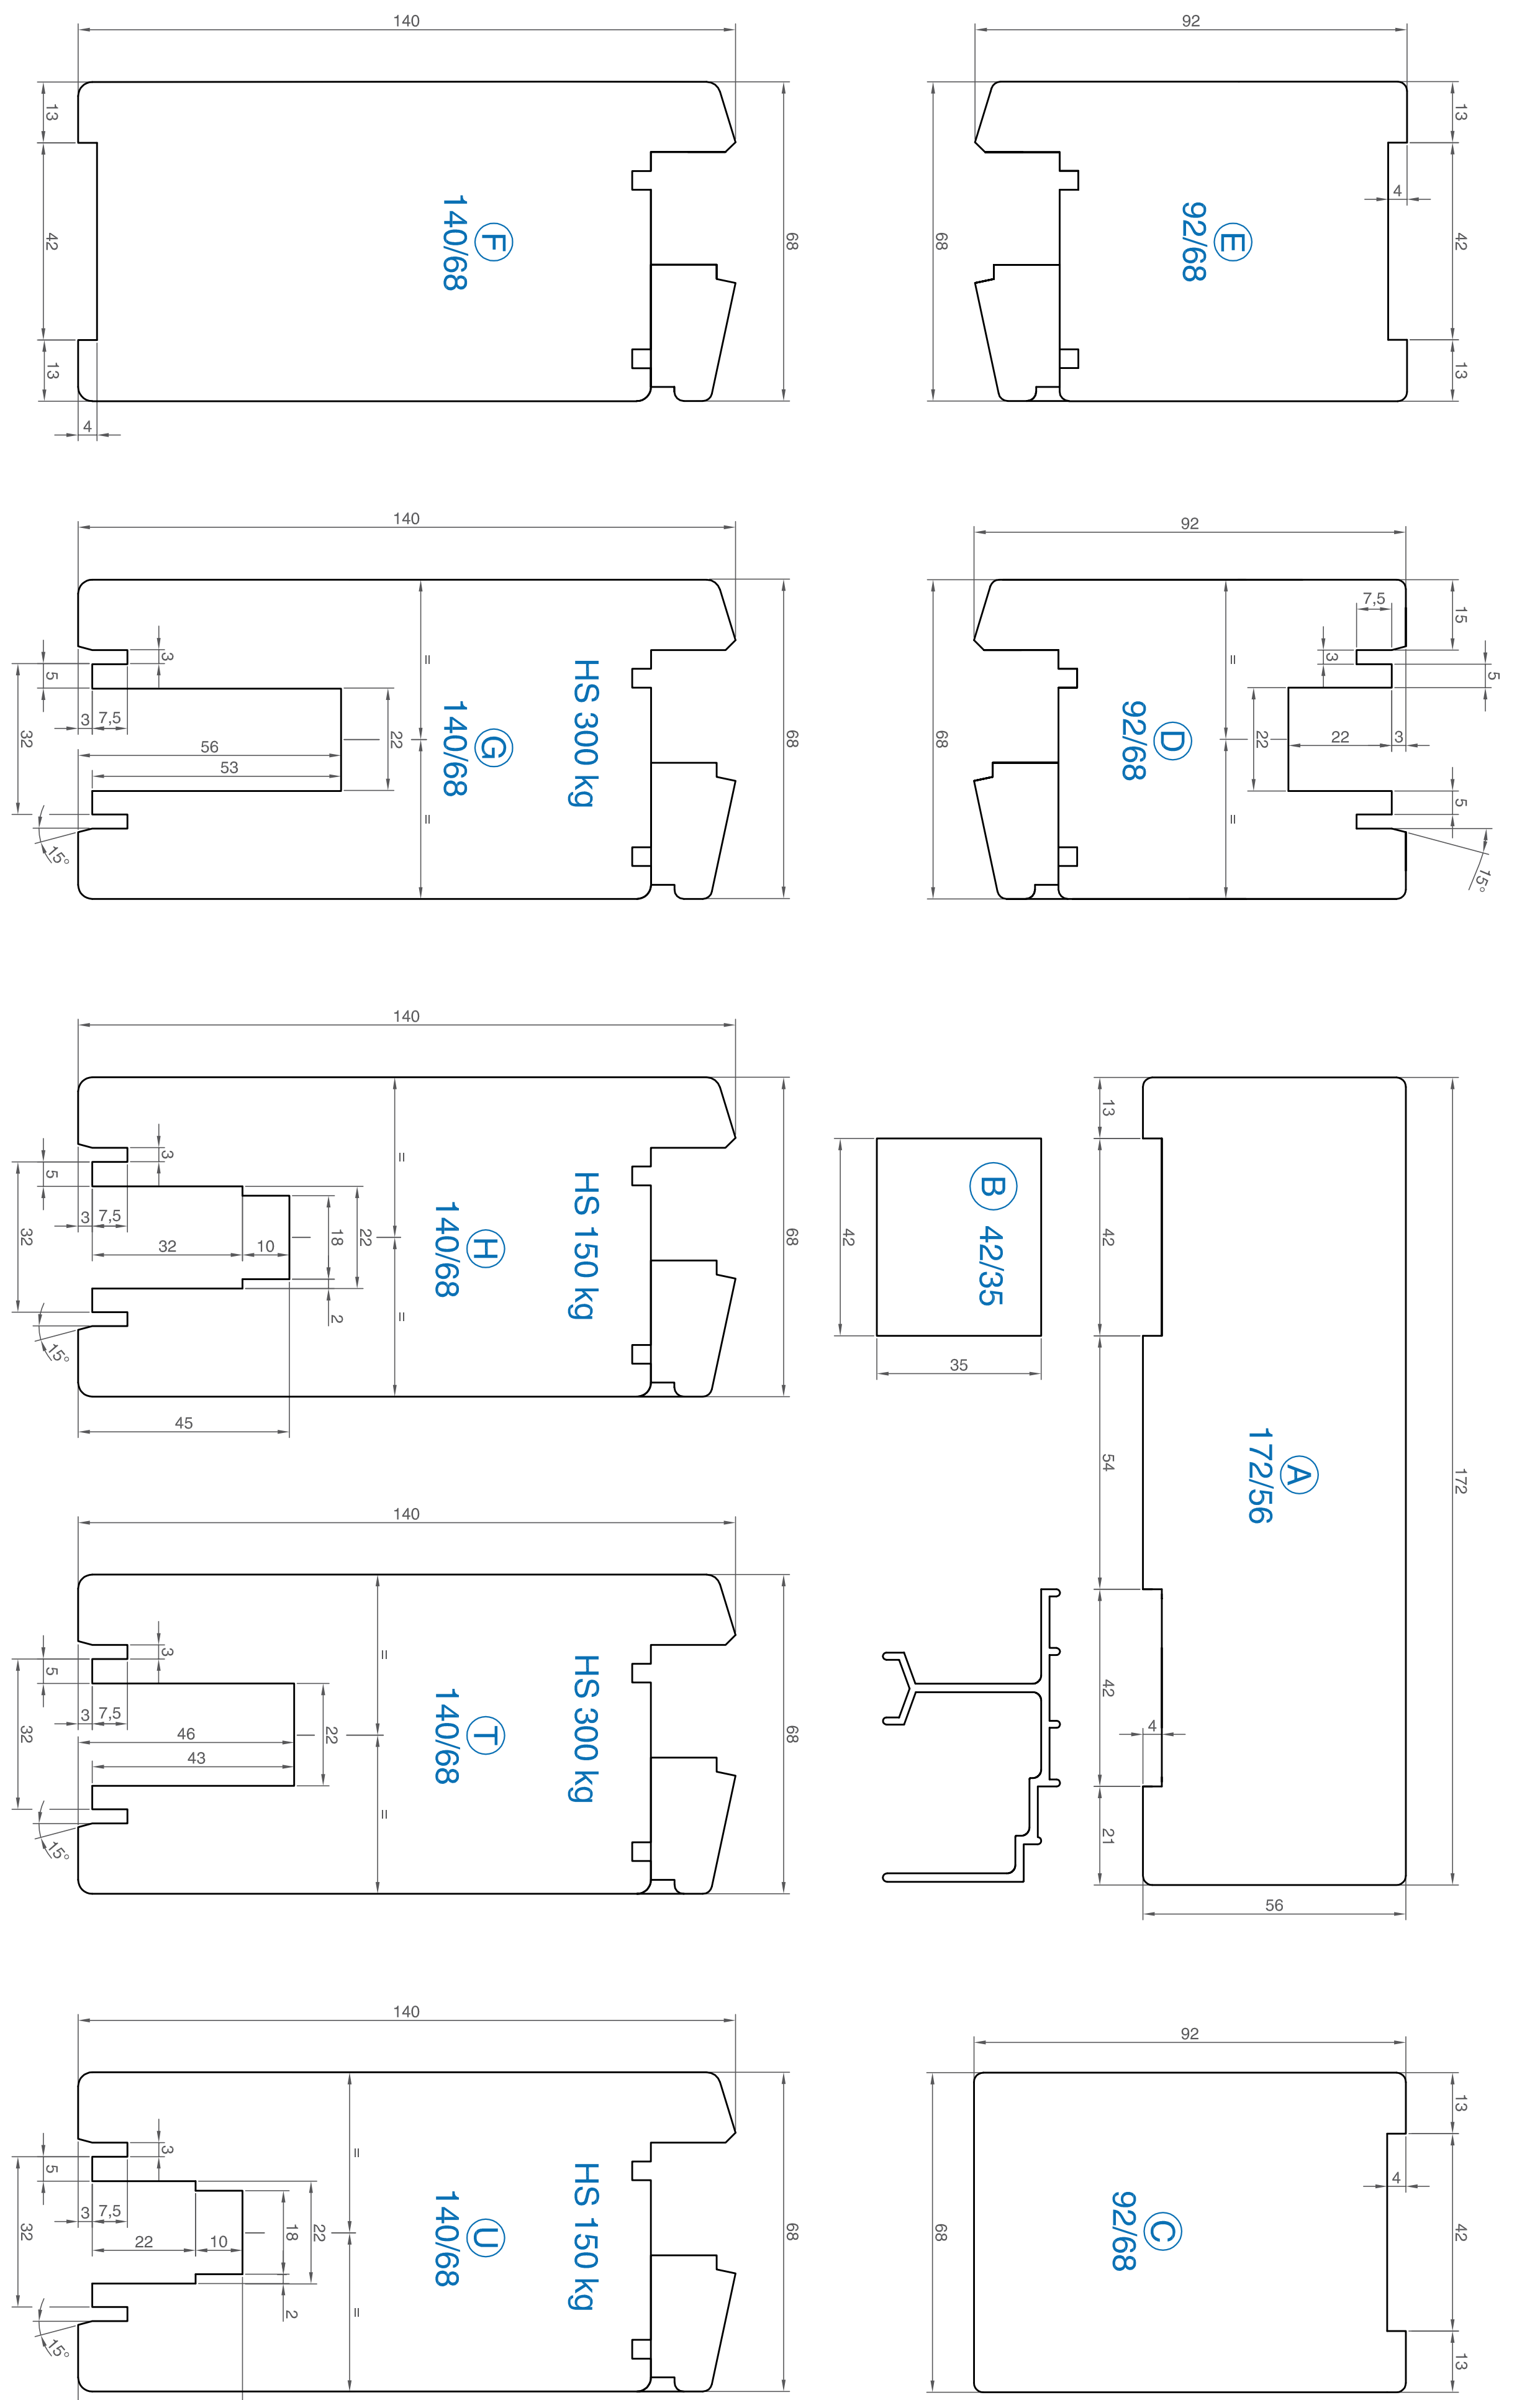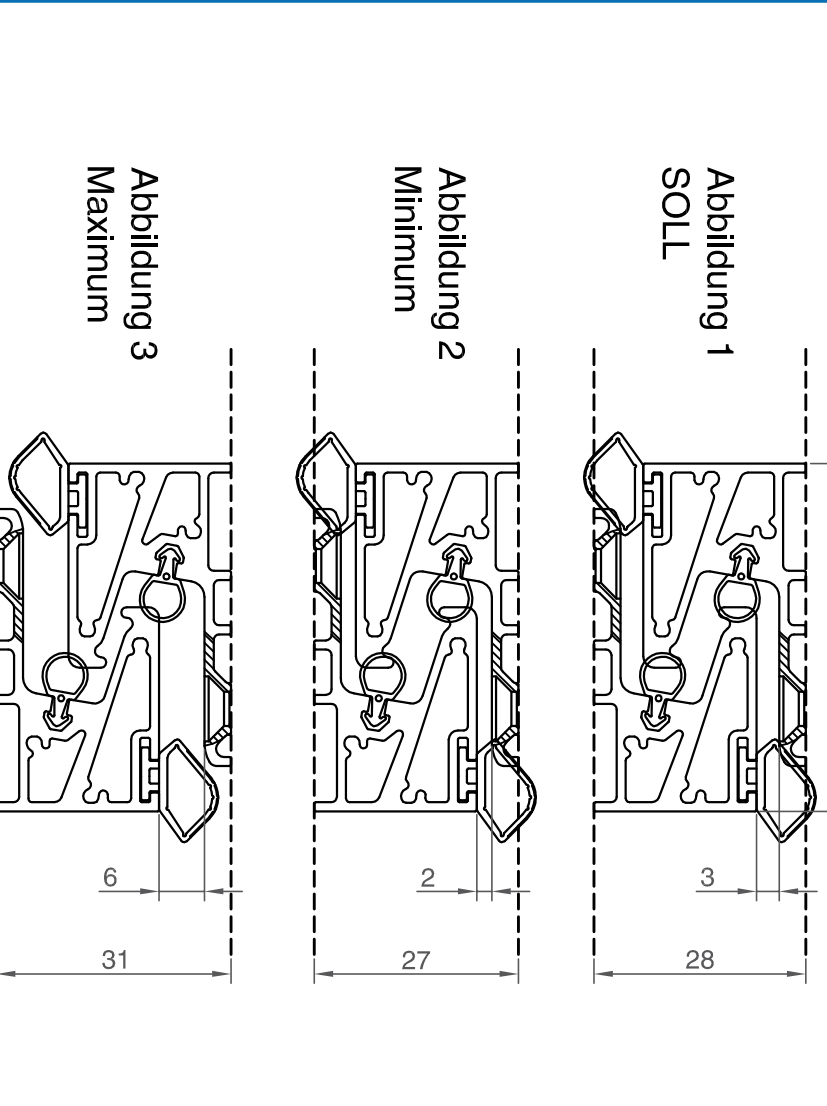

Legende


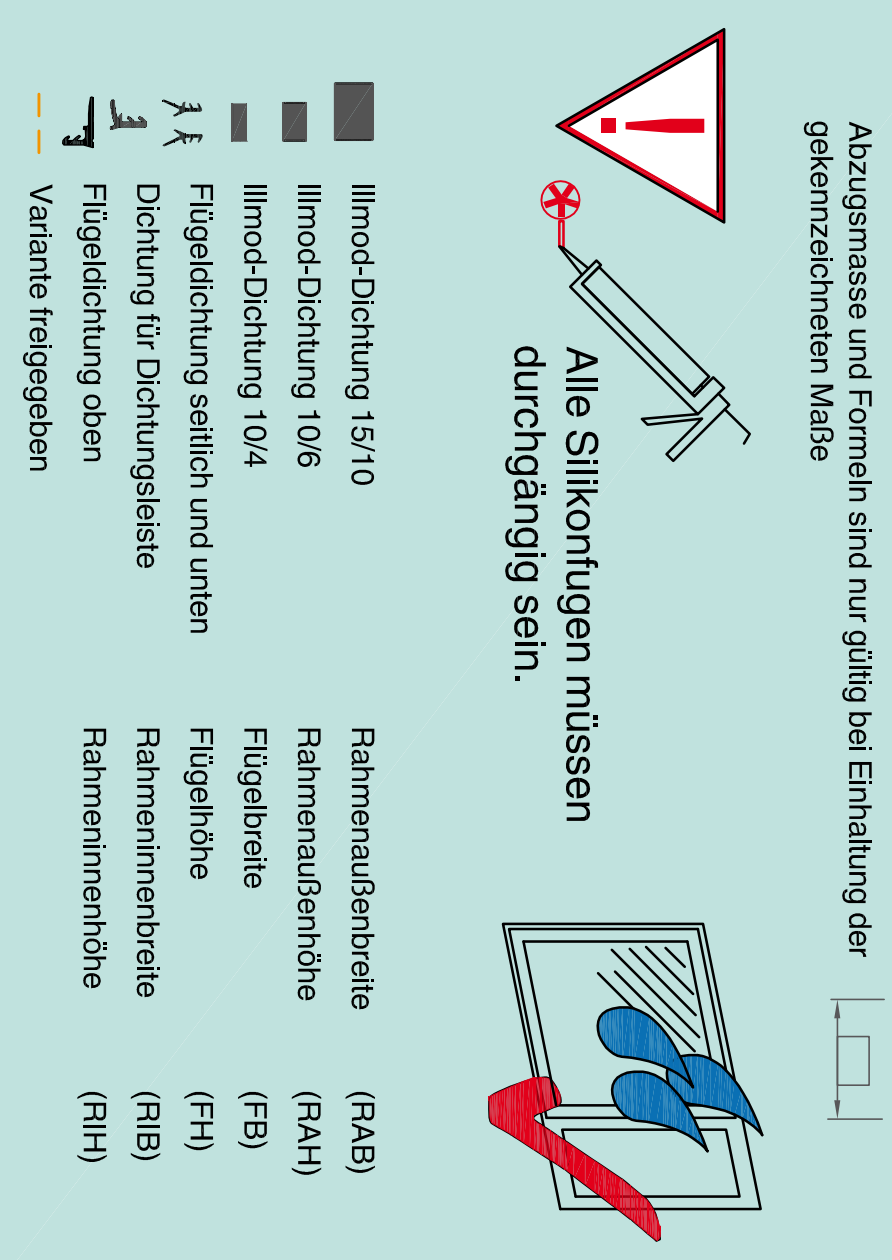


Schema A

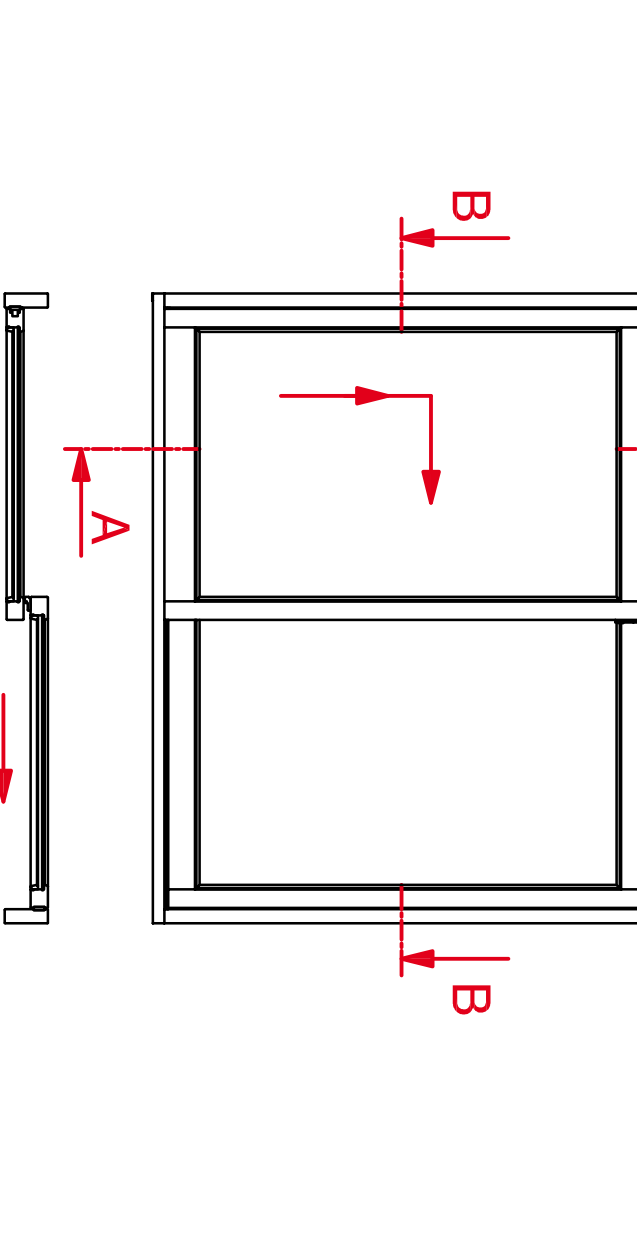


Schnitt A - A

Schnitt A - A

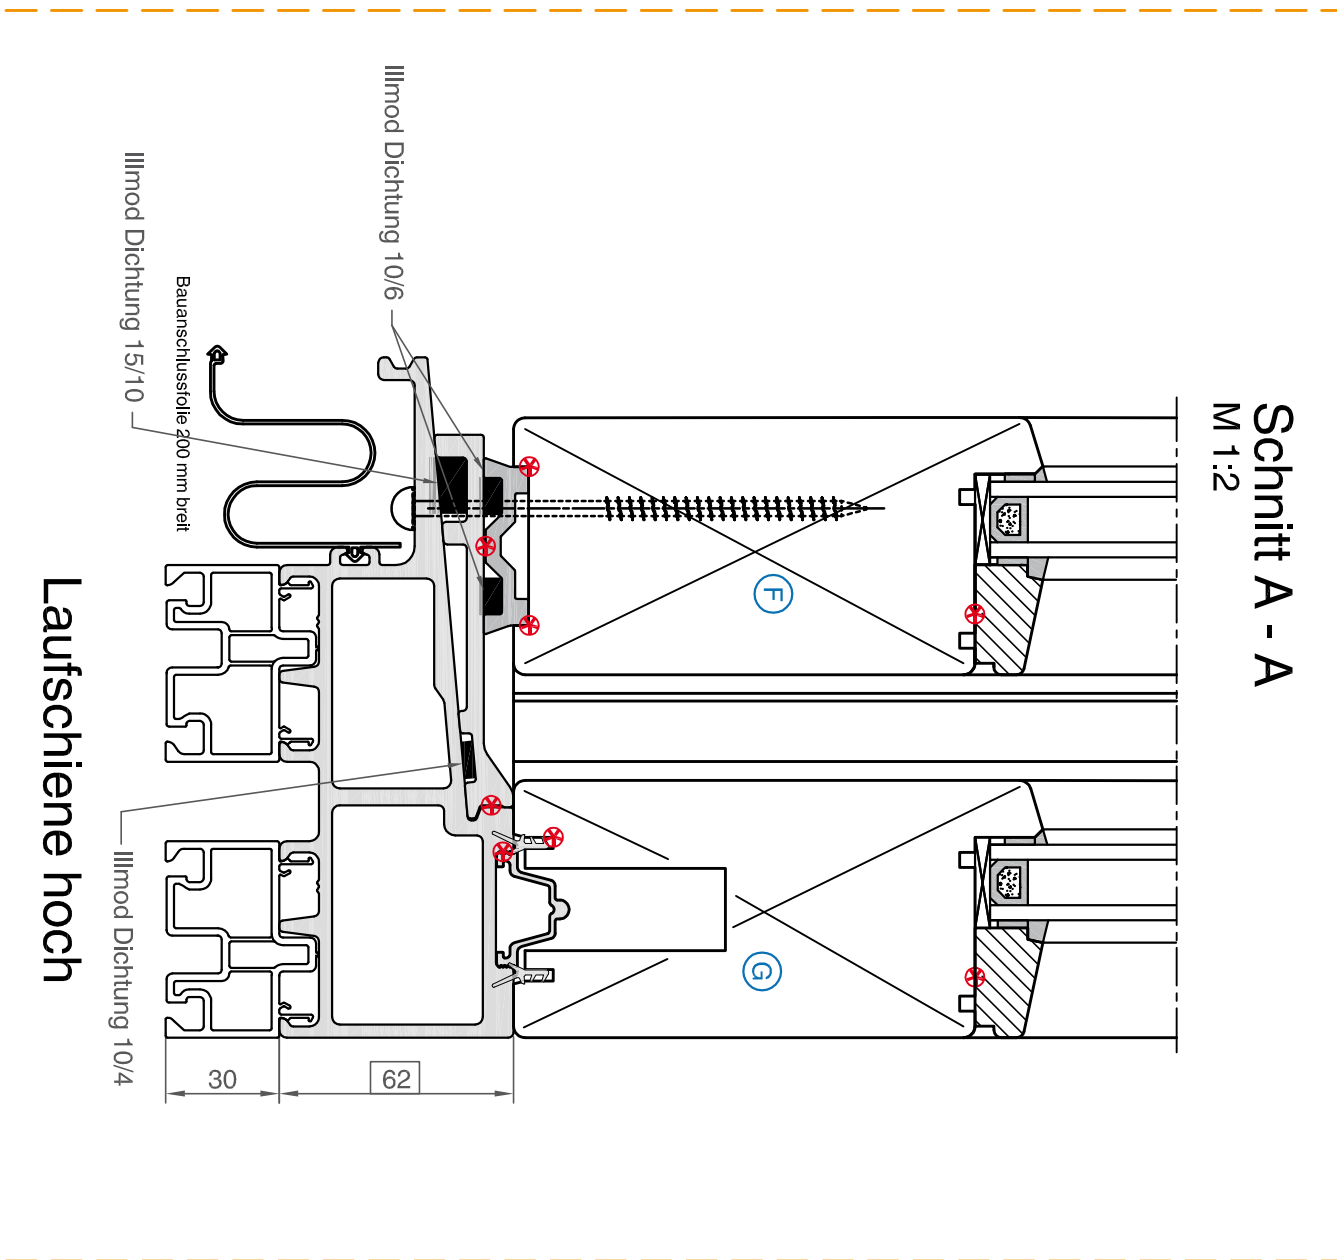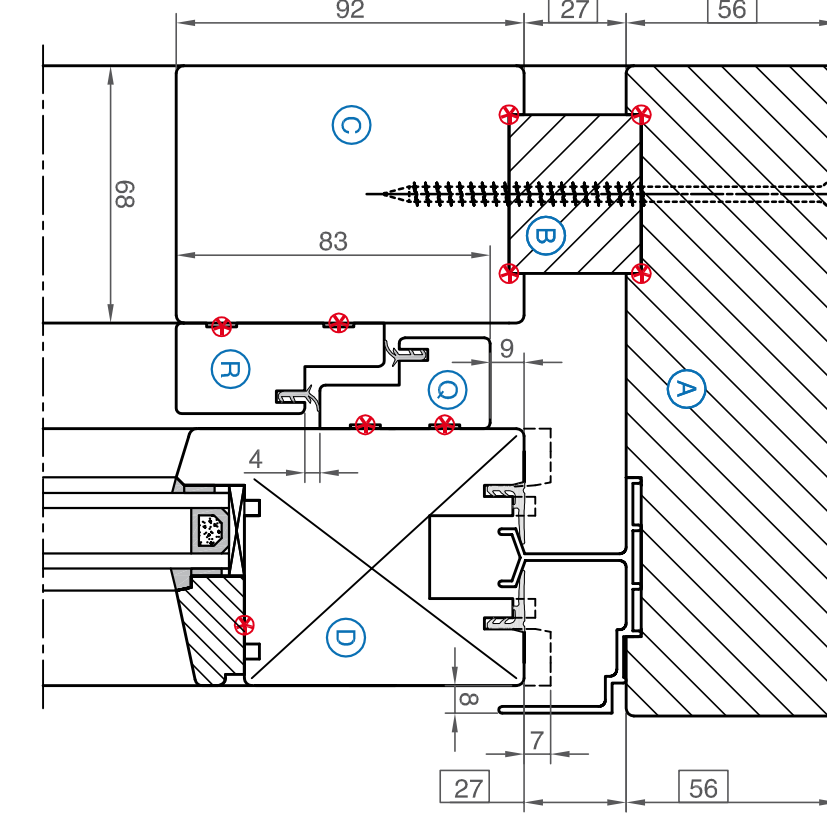

Schnitt A - A

Schnitt B - B

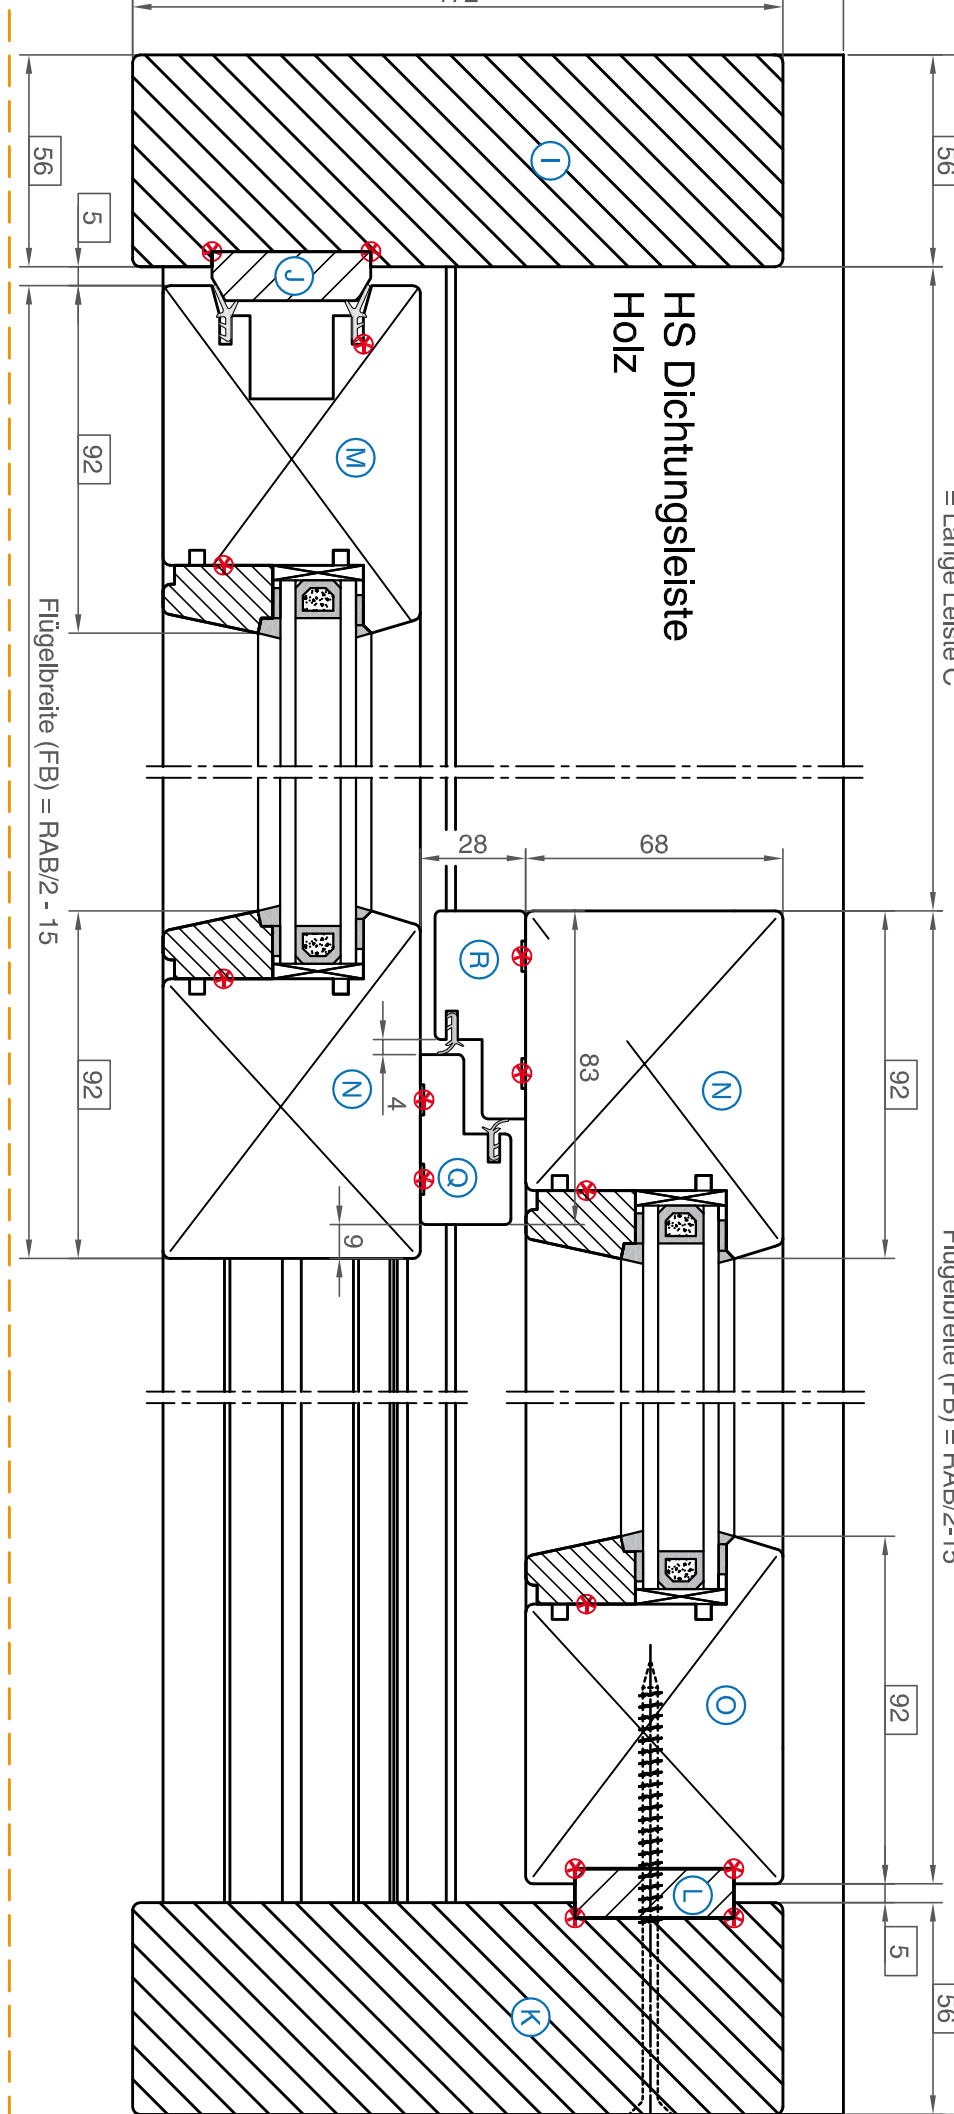

Schnitt B - B

